


LÜTZOW GARDENS




BT3, 5. OG

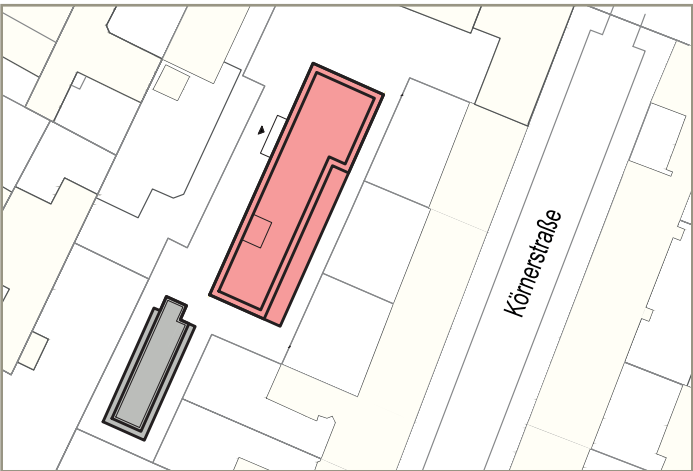

WE 5.01

1	Wohnküche / Living kitchen	52,24 m²
2	Schlafzimmer 1 / Bedroom 1	19,63 m²
3	Schlafzimmer 2 / Bedroom 2	14,91 m²
4	Flur 1 / Corridor 1	7,62 m²
5	Flur 2 / Corridor 2	3,68 m²
6	Bad 1 / Bath 1	3,43 m²
7	Bad 2 / Bath 2	5,19 m²
8	Terrasse / Terrace	50 % = 27,56 m²
Gesamt / Total		134,26 m²

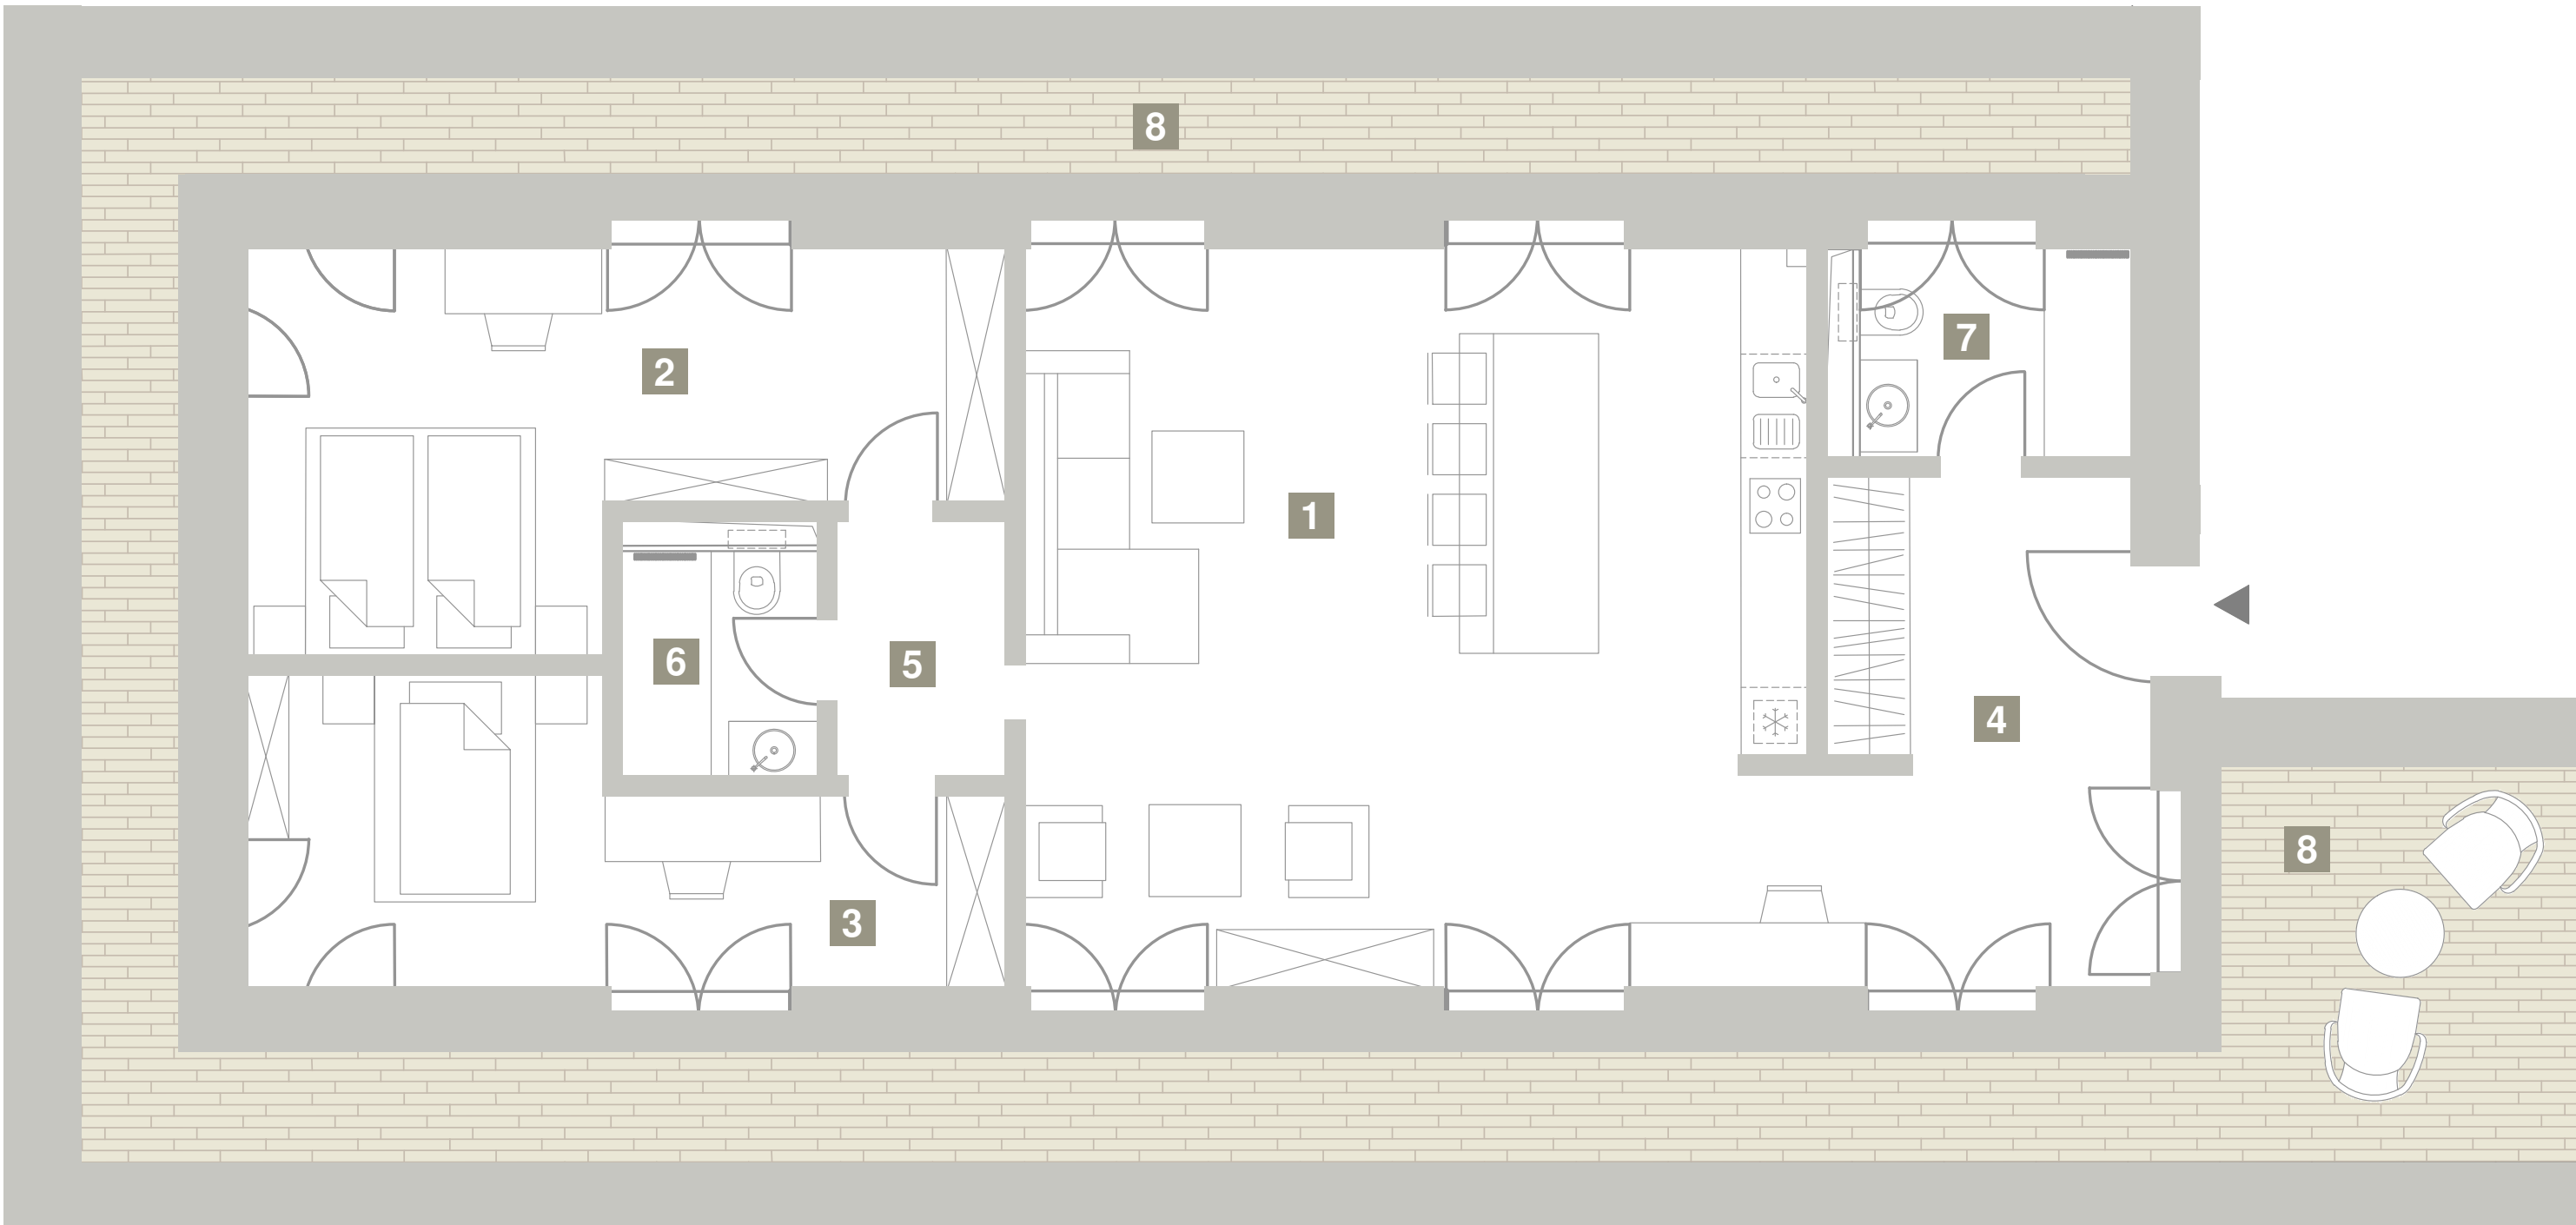

HAFTUNGSAUSSCHLUSS

Bei der Darstellung des Bauvorhabens, insbesondere den Plänen und Beschreibungen, handelt es sich um eine Abbildung des derzeitigen Planungsstandes. Der Verkäufer weist darauf hin, dass sich im weiteren Verlauf des Fortgangs des Projektes noch Änderungen hinsichtlich der Ausführung ergeben können und behält sich daher ausdrücklich vor, Änderungen in Planung, Ausführungsart und den vorgesehenen Baustoffen vorzunehmen, insbesondere soweit sie sich technisch als zweckmäßig oder notwendig erweisen, oder auf behördlichen oder gesetzlichen Anforderungen beruhen. Die Darstellung der Möblierung und Küchen ist lediglich beispielhaft, dient der Veranschaulichung und ist nicht im Lieferumfang enthalten. Ebenso ist die Darstellung der Bäder lediglich beispielhaft und die Lieferung erfolgt gemäß der Baubeschreibung. Die in der Zeichnung angegebenen Flächengrößen sind Zirka-Angaben, sodass Abweichungen möglich sind. Die Wohnflächen wurden gemäß Wohnflächenverordnung (WoFIV) berechnet, wobei Balkon-, Loggien- und überdachte Terrassenflächen mit 1/2, n ihrer Grundfläche enthalten sind. Diese Maße können sich im Zuge der Ausführungsplanung ändern. Stand: April 2026